



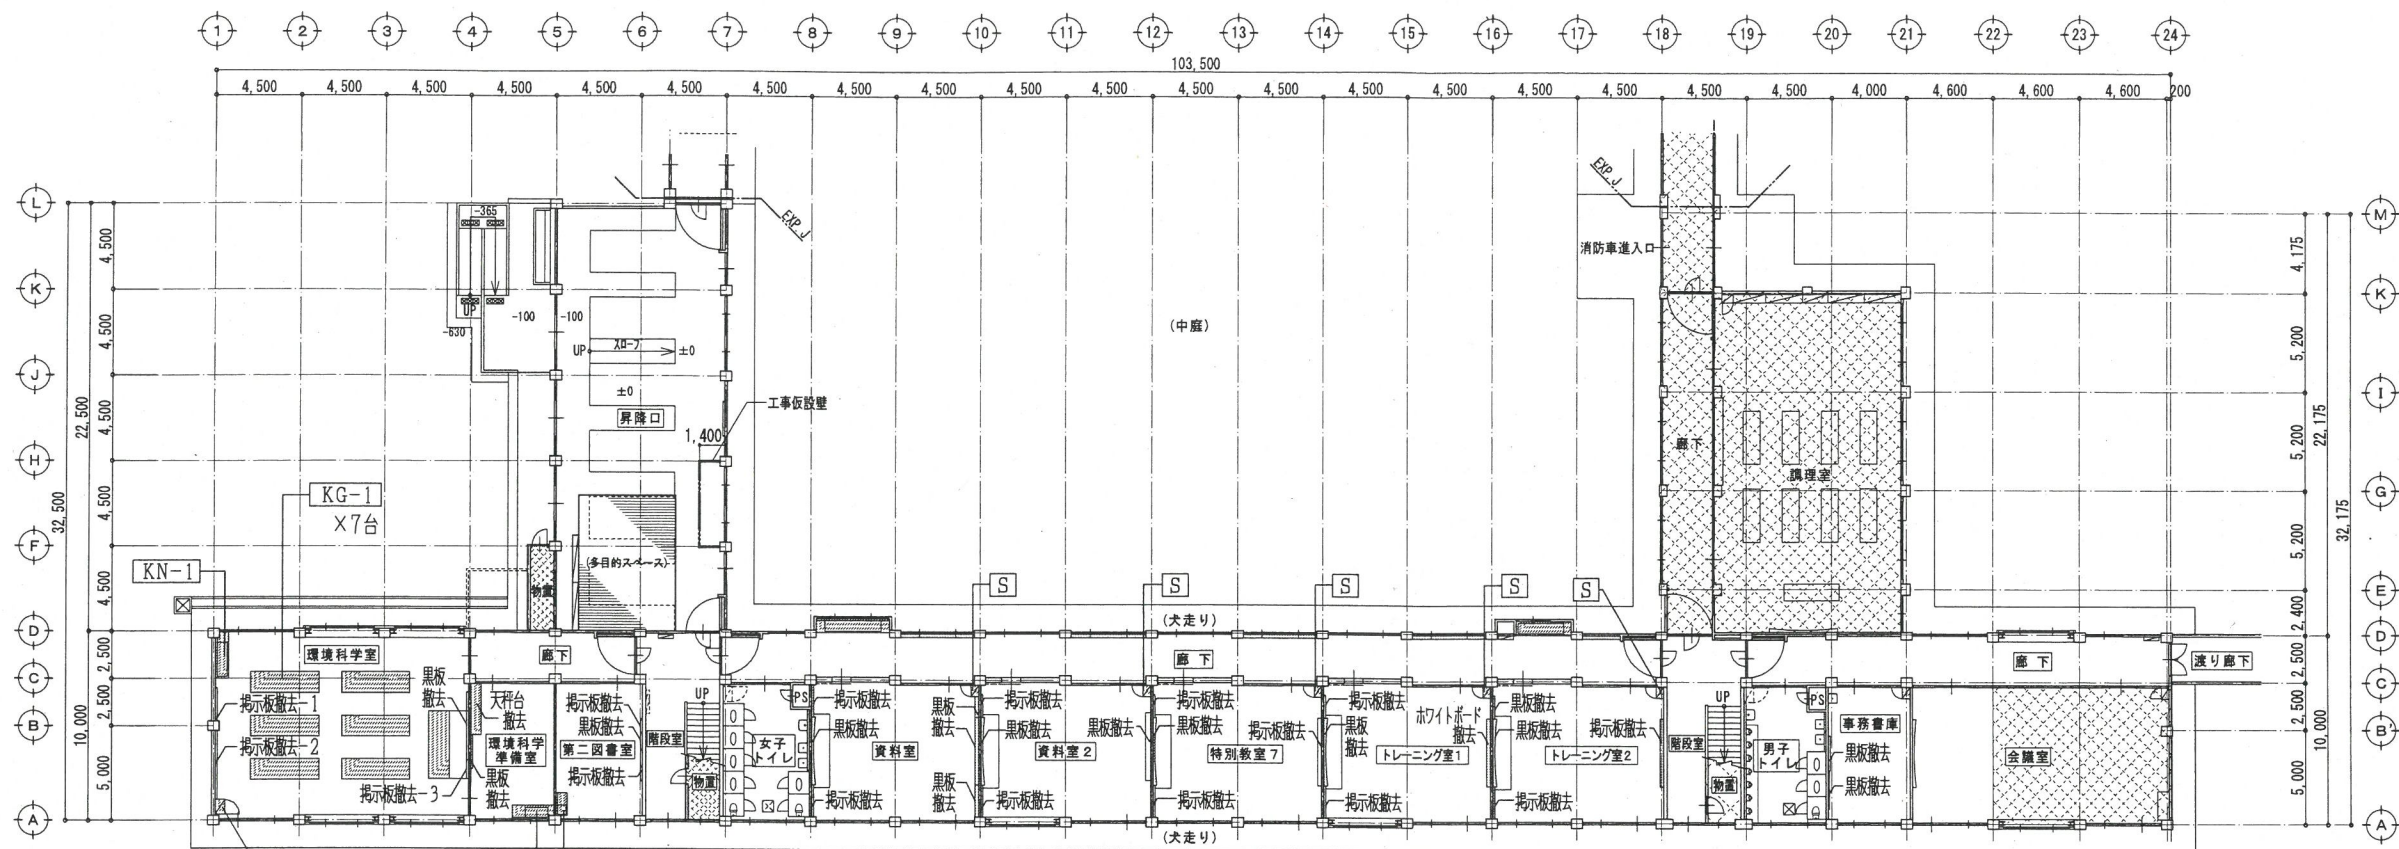

改修前

1階 家具配置図(改修前) S=1/200

※凡例 1. → 今回工事の対象外部分を示す
2. → 家具撤去部分を示す

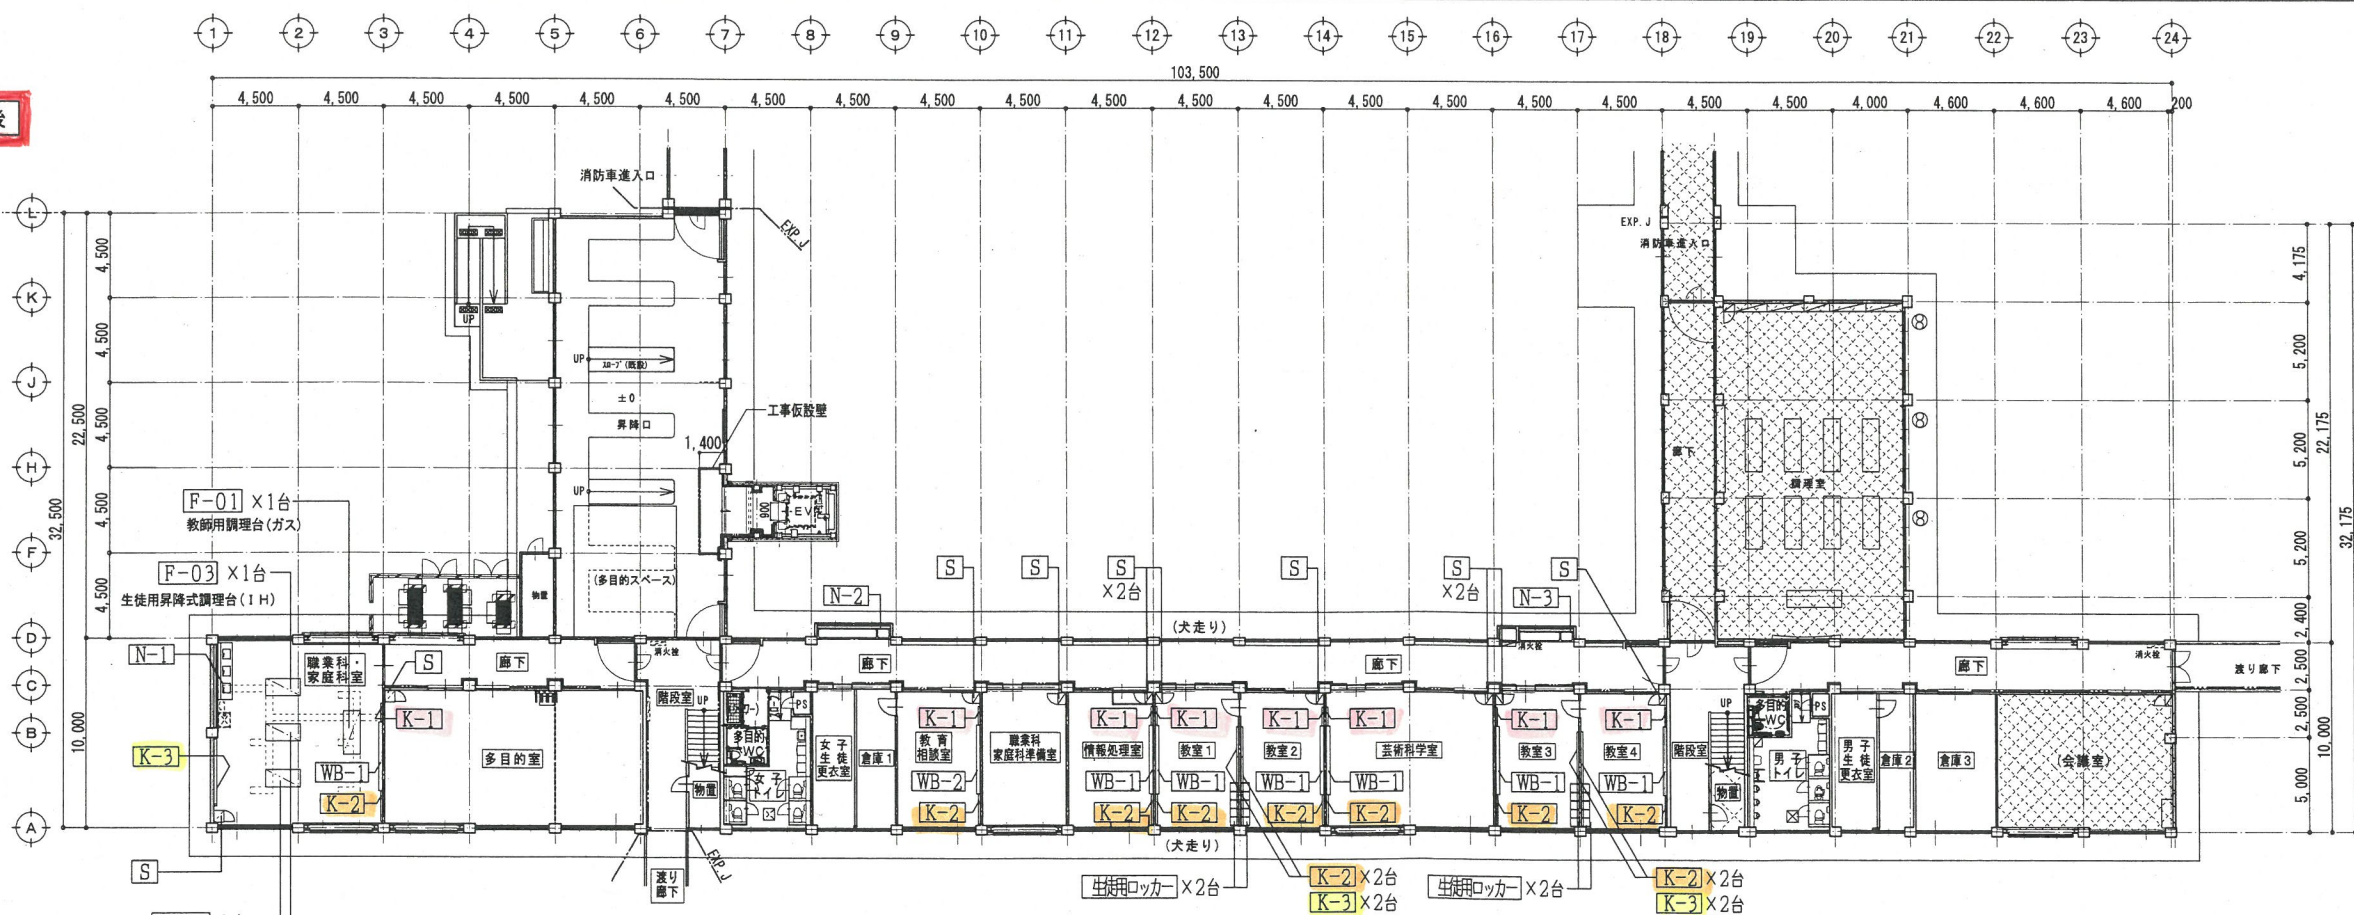

改修後

1階 家具配置図(改修後) S=1/200

※凡例 1. → 今回工事の対象外部分を示す。

F-01	教師用調理台(ガス) W 2,300×D 900×H 800	1箇所
F-02	生徒用調理台(IH) W 2,100×D 900×H 800	2箇所
F-03	昇降式調理台(IH) W 2,100×D 900×H 700~850	1箇所
N-1	流台 W 3,000×D 600×H 800	1箇所
N-2	流台 W 3,880×D 540×H 600/750	1箇所
N-3	流台 W 2,890×D 540×H 600/750	1箇所
S	掃除用具入 W 600×D 500×H 2,000	10箇所
WB-1	曲面白板 W 3,600×H 1,200	7箇所
WB-2	平面白板 W 3,600×H 1,200	1箇所
K-1	掲示板 W 1,000×H 1,200	8箇所
K-2	掲示板 W 1,600×H 1,200	12箇所
K-3	掲示板 W 3,600×H 1,200	5箇所
	生徒用ロッカー W 2,240×H 1,000	4箇所

※ 掃除用具入・掲示板は 別途工事とする