

仕様書（大型収納家具一式）※ すべて配送・運搬・設置まで含みます。




NO	想定品商品名（規格を含む）	数量	商品詳細（メーカー、品番等）	幅（W）mm	奥行（D）mm	高さ（H）mm	使用教室	階	番号
1	絵本スタンド	1	サクラクレパス 115705	930	290	935	地域支援センター	1	23
2	絵本スタンド	1	サクラクレパス 115705	930	290	935	多目的室	高1	50
3	スチールキャビネット A4サイズ 9段	2	山善 山善 S1W17/クリア9段	280	410	920	事務倉庫	1	2-1
4	[引き出しタイプ] 幅1cm単位で選べる隙間収納（右開き 幅37×奥行52cm WH）	1	ニトリ 5645765 右開き	370	520	180	事務給湯室	1	2
5	大型絵本読み聞かせラック	1	サクラクレパス 115440	890	485	1042	クイエットルーム1F	1	14
6	ゴミ箱上収納（幅80cm ナチュラル）	1	ニトリ 8791583	805	455	1705	職業家庭科室	高1	49
7	中量棚 w1800	2	ライオン事務器 MLK8656（559-93）	1800	921	2400	倉庫1F・2F	1・2	13, 38
8	中量棚 w900	4	ライオン事務器 MLK6344（564-05）	900	721	1800	教材室(小中)	1・2	11, 36
9	中量棚 w1200	2	ライオン事務器 MLK6444（564-13）	1200	721	1800	教材室(小中)	1・2	11, 36
10	中量棚 w1800	3	ライオン事務器 MLK6644（564-21）	1800	721	1800	倉庫3	高1	65
11	中量棚 w1500	1	ライオン事務器 MLK6544（559-41）	1500	721	1800	倉庫3	高1	65
12	中量棚 w1800	2	ライオン事務器 MLK6644（564-21）	1800	721	1800	倉庫1	高1	53
13	中量棚 w1500	1	ライオン事務器 MLK6544（559-41）	1500	721	1800	倉庫1	高1	53
14	学籍簿用耐火保管庫	1	エーコー 404G（641L、580kg、1時間耐火）	1042	686	1816	職員室	2	27
15	学籍簿用耐火保管庫	1	エーコー 404G（641L、580kg、1時間耐火）	1042	686	1816	校長室	1	4
16	壁面収納戸棚	1	福島工作所 別紙仕様のとおり（トレイは除く）	1800	600	1900	職業科・家庭科室	高1	49

【留意事項】

- ※ 納入場所は建築中であり、納入可能時期は令和8年3月以降の見込みとなります。検収は学校職員等が納入場所で行うため、納入日について事前打ち合わせを行うこととします。
- ※ 同等品の納入をみとめるものとしますが、必ず入札説明書に示す期限（12／4）までに提案協議書を提出し、会津支援学校長の確認を受けることとします。提案は、必要な機能及び耐久性、設置可能なサイズか等を検討し、商品毎に判断します。
- ※ 納入にかかる送料・設置費・設置に必要な金具等一切の経費を含みます。

別紙

(No.16 壁面収納戸棚仕様)

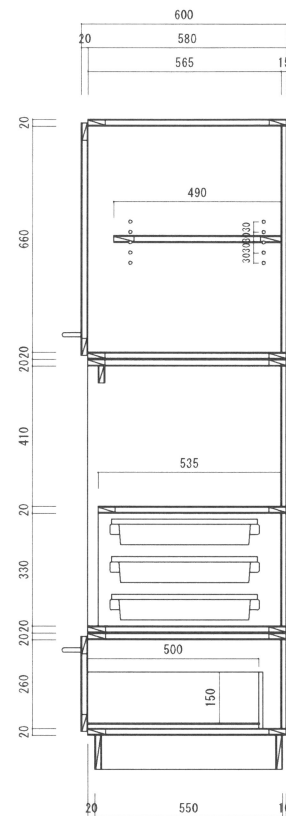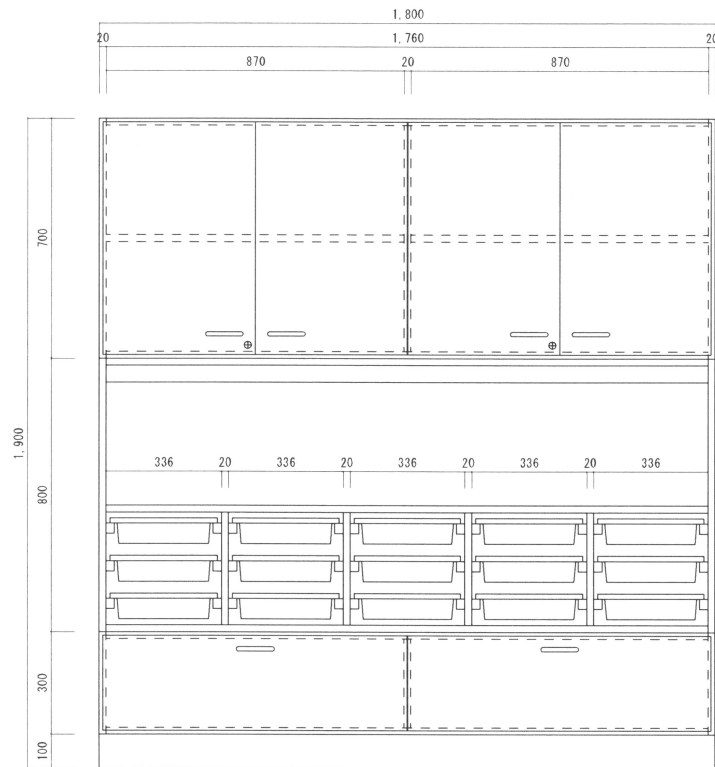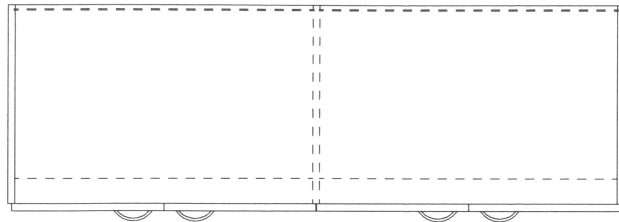

天袋ユニット		
寸 法	W1,800×D600×H700mm	
本 体	白色ポリエステル化粧合板	
両開き戸	白色ポリエステル化粧合板	
可動棚板	白色ポリエステル化粧合板	
付 属 品	アーチ型樹脂取っ手	
	面付シリンダー錠 (7810W型)	
上段ユニット		
寸 法	W1,800×D580×H800mm	
本 体	木目調ポリエステル化粧合板	
備 考	上部：オープン仕様	
	下部：トレイ収納棚仕様	
下段ユニット		
寸 法	W1,800×D600×H300mm	
本 体	白色ポリエステル化粧合板	
引 出 し	白色ポリエステル化粧合板	
備 考	スライドレール (4608-20)	
	アーチ型樹脂取っ手	
台 輪		
寸 法	W1,800×D550×H100mm	
本 体	白色ポリエステル化粧合板	

御承認	設計	年 月 日	名称	壁面収納棚 W1,800×D600×H1,900mm	訂正	設計No.	整理No.
	設計	製図					
		A3		福島県立会津支援学校 様	縮尺 1/15	図面No.	