



室名 地域支援センター

床 : コンクリート金ゴテ下地 長尺塩ビシート (t=2.5) 貼付
 巾木 : 木製 (t=15) UC2
 壁 : GB-R (t=12.5+12.5) 下地
 裏:天然木化粧合板 (t=5.5) メスカシ UC2 H=860
 壁:GB-R 下地 EP2
 天井 : RB (t=9) 直張り仕上 (455×910)
 備考 : (排気機入は 別途工事とする。)

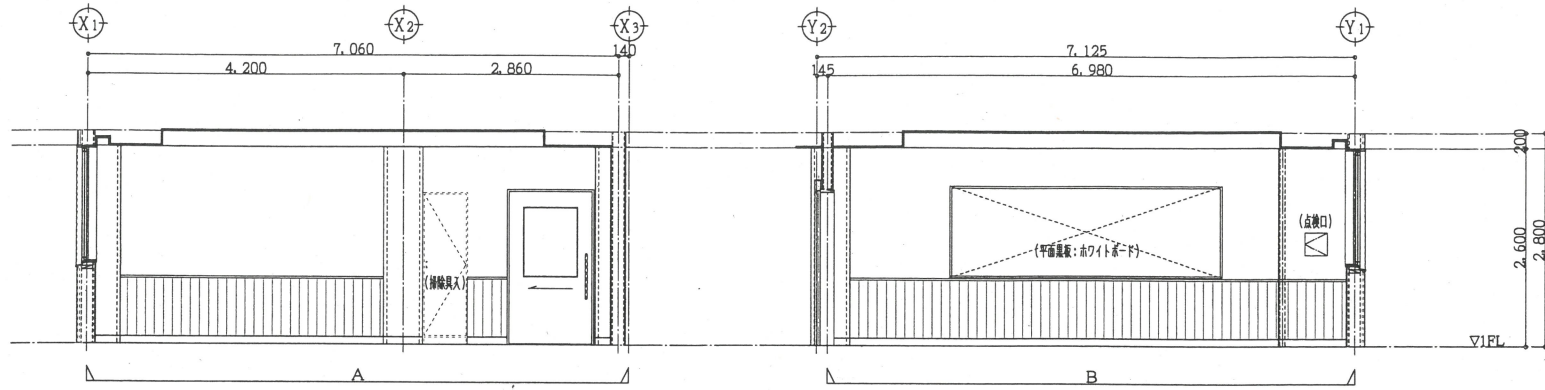


室名 地域支援センター：玄関

床 : コンクリート金ゴテ下地 防滑性ビニル床シート (t=2.0) 貼付
 巾木 : 木製 (t=15) UC2
 壁 : GB-R (t=12.5+12.5) 下地
 裏:天然木化粧合板 (t=5.5) メスカシ UC2 H=860
 壁:GB-R 下地 EP2
 天井 : RB (t=9) 直張り仕上 (455×910)
 備考 : --

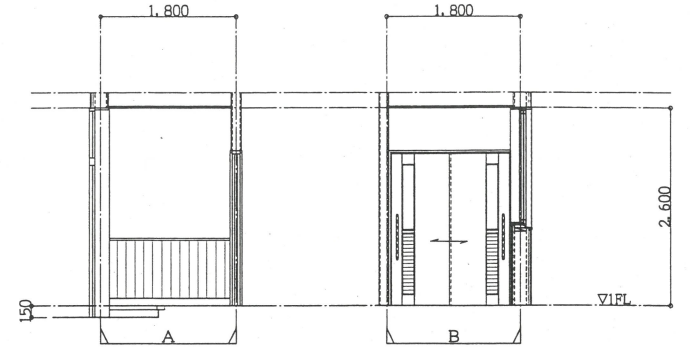


室名 小学部 普通教室



床 : コンクリート金ゴテ下地 長尺塩ビシート (t=2.5) 貼付
 巾木 : 木製 (t=15) UC2
 壁 : GB-R (t=12.5+12.5) 下地
 裏:天然木化粧合板 (t=5.5) メスカシ UC2 H=860
 壁:GB-R 下地 EP2
 天井 : RB (t=9) 直張り仕上 (455×910)
 備考 : (排気機・排気機入は 別途工事とする。)

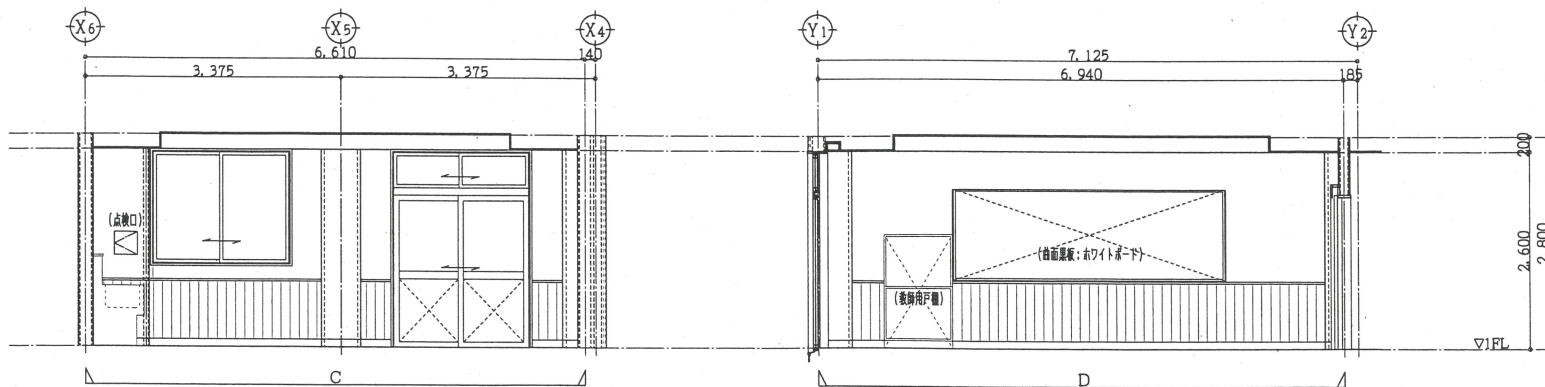


室名 廊下(1)
床 : コンクリート金ゴテ下地 長尺塩ビシート(t=2.5)張り
巾木 : 木製(t=15) UC2
壁 : GB-R(t=12.5+12.5)下地
 壁:天然木化粧合板(t=5.5) メスカシ UC2 H=860
 壁:GB-R 下地 EP2
天井 : GB-R(t=12.5+12.5) 第二重天井(天井機内)
 RB(t=9) 直張り仕上(455×910)
備考 : --

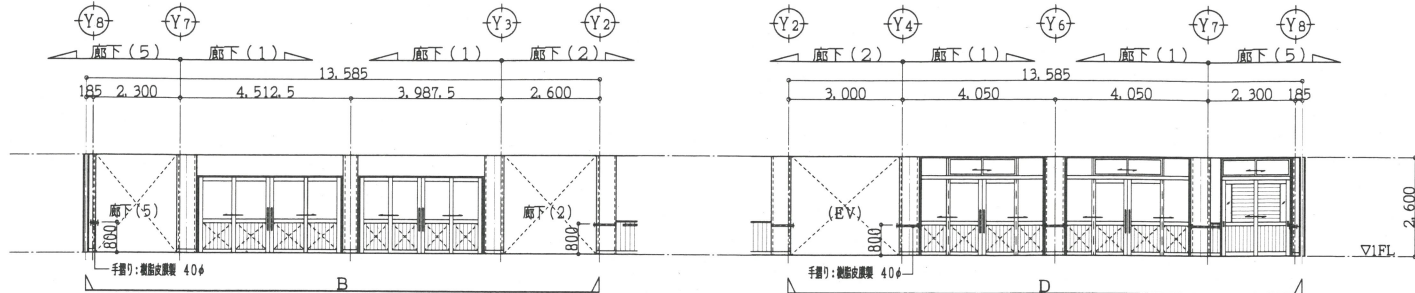



室名 廊下(2)・廊下(3)
床 : コンクリート金ゴテ下地 長尺塩ビシート(t=2.5)張り
巾木 : 木製(t=15) UC2
壁 : GB-R(t=12.5+12.5)下地
 壁:天然木化粧合板(t=5.5) メスカシ UC2 H=860
 壁:GB-R 下地 EP2
天井 : GB-R(t=12.5+12.5) 第二重天井(天井機内)
 RB(t=9) 直張り仕上(455×910)
備考 : (表示図は 別途工事とする。)

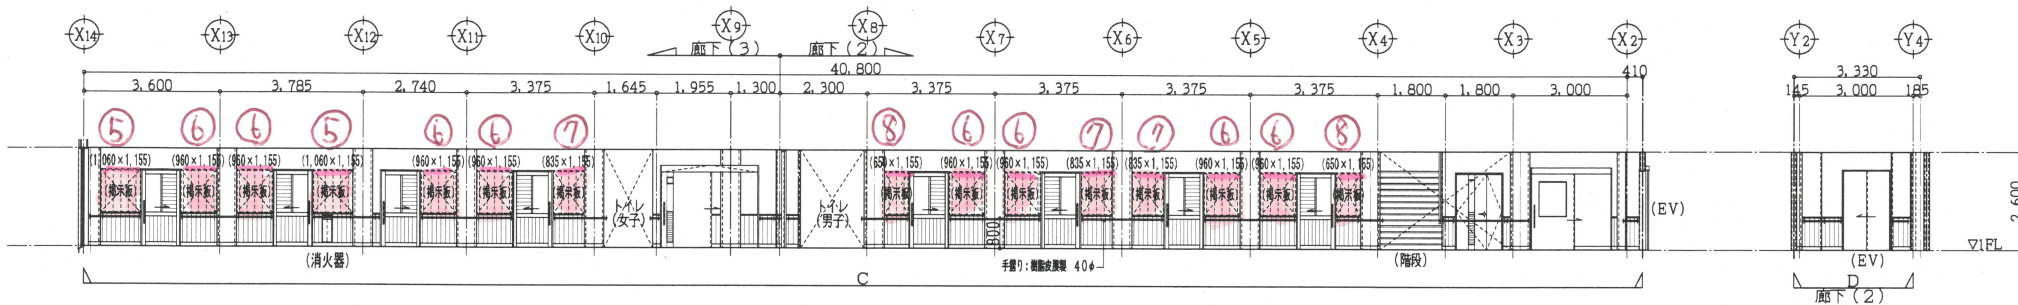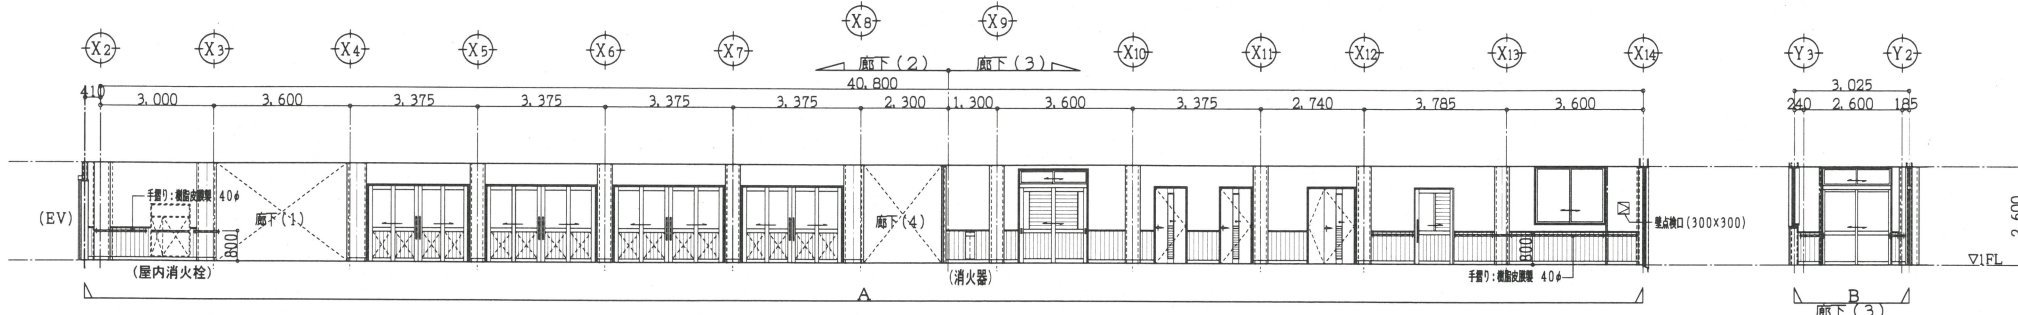

室名 廊下(4)
床 : コンクリート金ゴテ下地 長尺塩ビシート(t=2.5)張り
巾木 : 木製(t=15) UC2
壁 : GB-R(t=12.5+12.5)下地
 壁:天然木化粧合板(t=5.5) メスカシ UC2 H=860
 壁:GB-R 下地 EP2
天井 : GB-R(t=12.5+12.5) 第二重天井(天井機内)
 RB(t=9) 直張り仕上(455×910)
備考 : (表示図は 別途工事とする。)

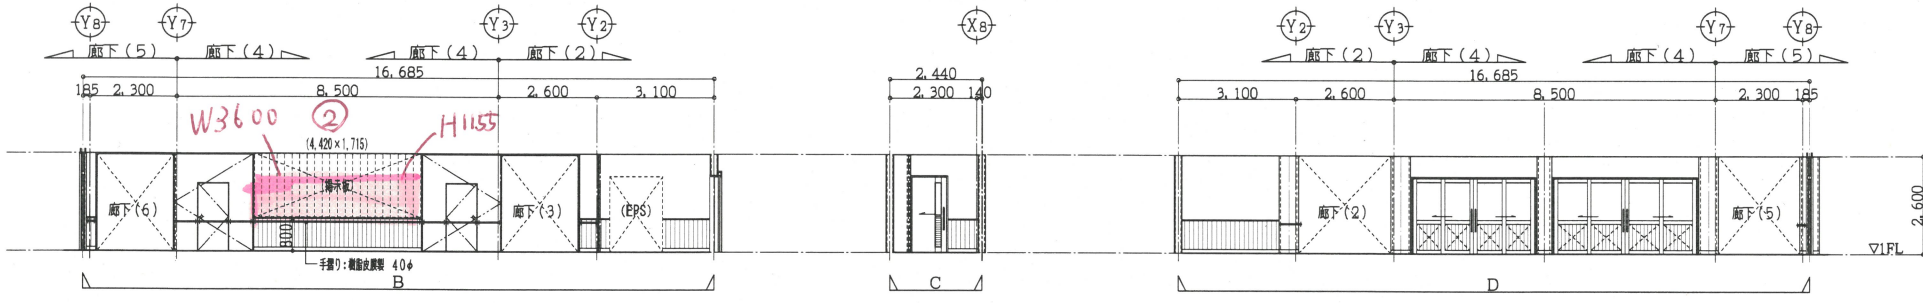

室名 廊下(5)・廊下(6)
床 : コンクリート金ゴテ下地 長尺塩ビシート(t=2.5)張り
巾木 : 木製(t=15) UC2
壁 : GB-R(t=12.5+12.5)下地
 壁:天然木化粧合板(t=5.5) メスカシ UC2 H=860
 壁:GB-R 下地 EP2
天井 : GB-R(t=12.5+12.5) 第二重天井(天井機内)
 RB(t=9) 直張り仕上(455×910)
備考 : (表示図は 別途工事とする。)

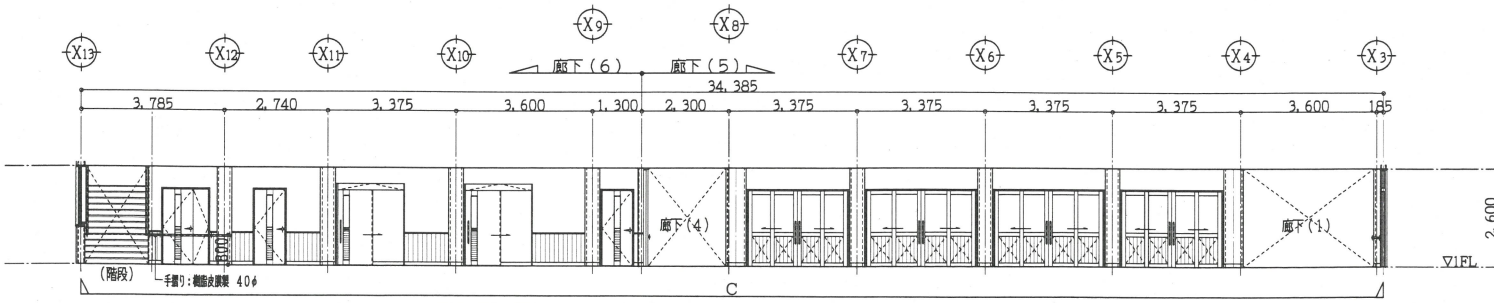
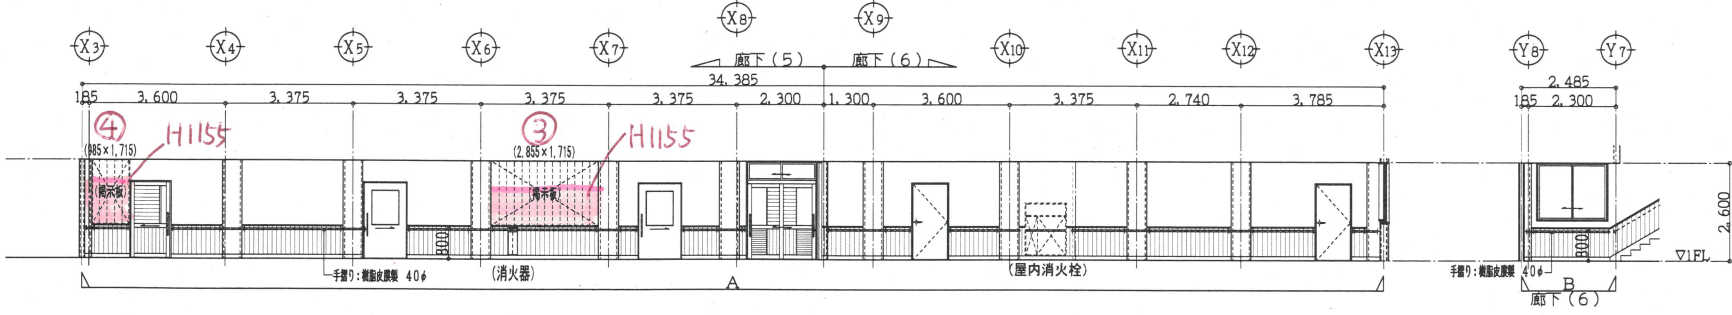


室名 自立活動室

床 : 構造用合板 (t=15)+ALC (t=100)、乾式二重床 (H=135)
構造用合板 (t=12)+ラワン合板 (t=12) 下地
長尺塩ビシート (t=2.5) 張り

巾木 : 木製 (t=15) UC2
壁 : GB-R (t=12.5+12.5) 下地
厚:天竺木化粧合板 (t=5.5) メスカシ UC2 H=860
壁:GB-R 下地 EP2

天井 : RB (t=9) 直張り仕上 (455×910)
備考 : (換気扇は 別途工事とする。)

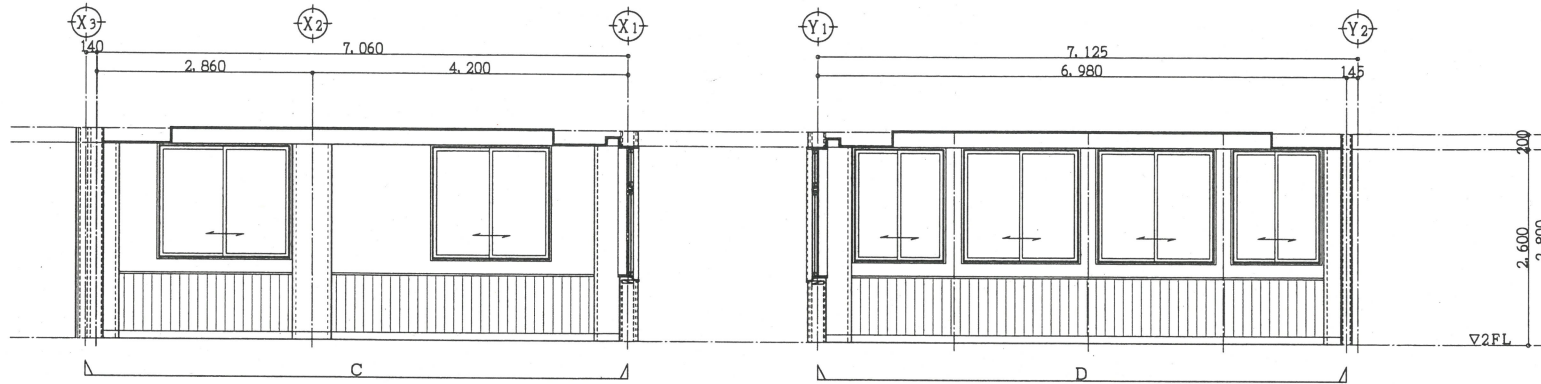
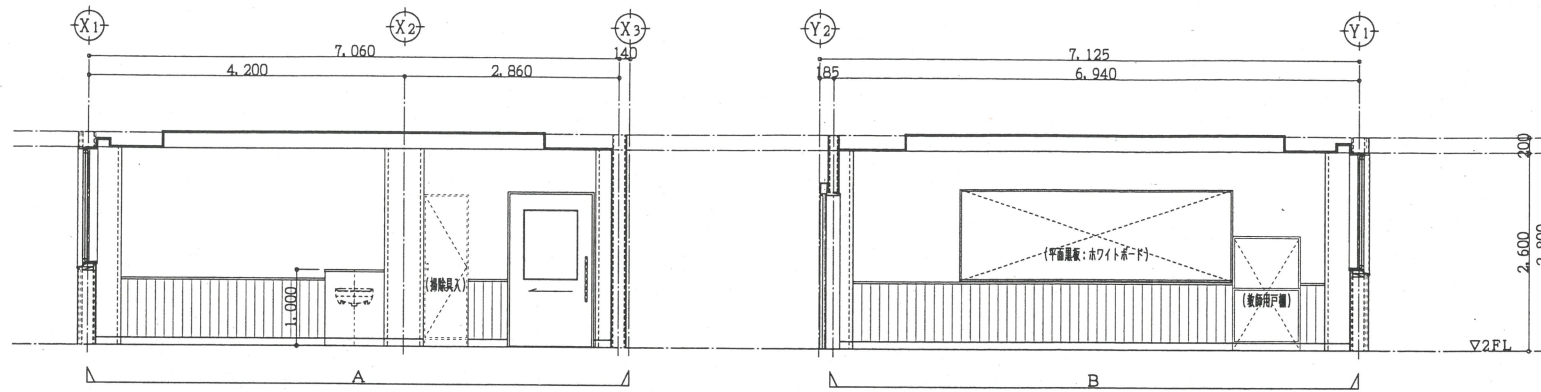


室名 普通教室


床 : 構造用合板 (t=15)+ALC (t=100)、乾式二重床 (H=135)
構造用合板 (t=12)+ラワン合板 (t=12) 下地
長尺塩ビシート (t=2.5) 張り

巾木 : 木製 (t=15) UC2
壁 : GB-R (t=12.5+12.5) 下地
厚:天竺木化粧合板 (t=5.5) メスカシ UC2 H=860
壁:GB-R 下地 EP2

天井 : RB (t=9) 直張り仕上 (455×910)
備考 : (換気扇・換気扇は 別途工事とする。)

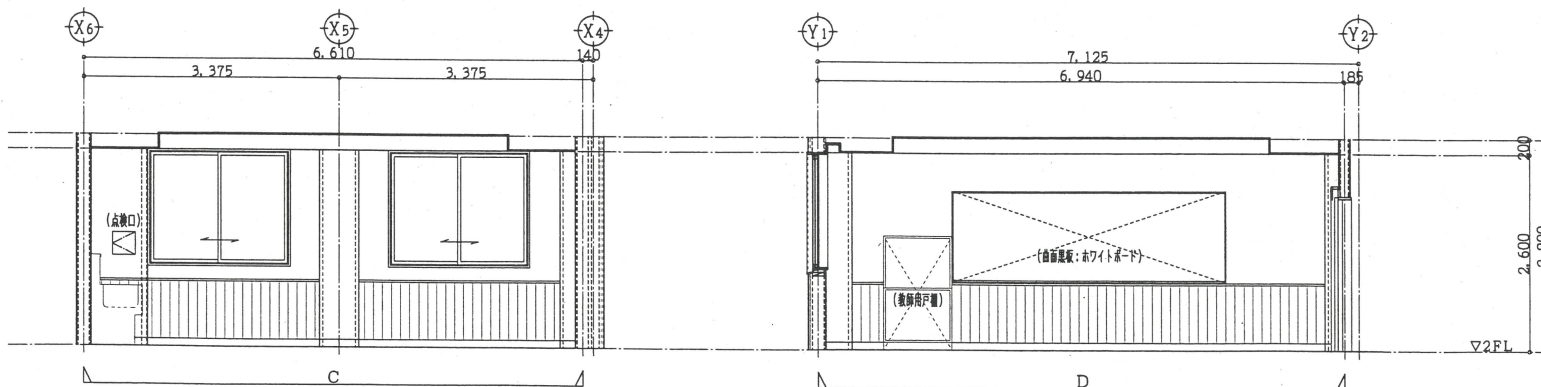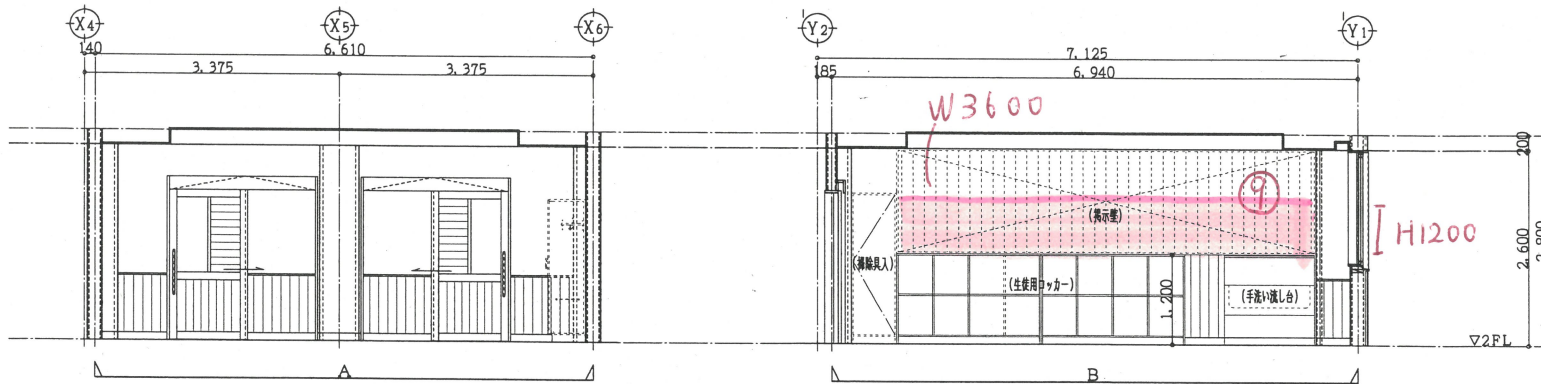

巾木 : 木製 (t=15) UC2
壁 : GB-R (t=12, 5+12, 5) 下地
壁 : 天然木仕合せ板 (t=5, 5) メスカシ UC2 H=860
壁 : GB-R 下地 EP2
天井 : GB-R (t=12, 5+12, 5) 第二重天井 (天井内)
RB (t=9) 直埋り上 (455×910)
備考 : --

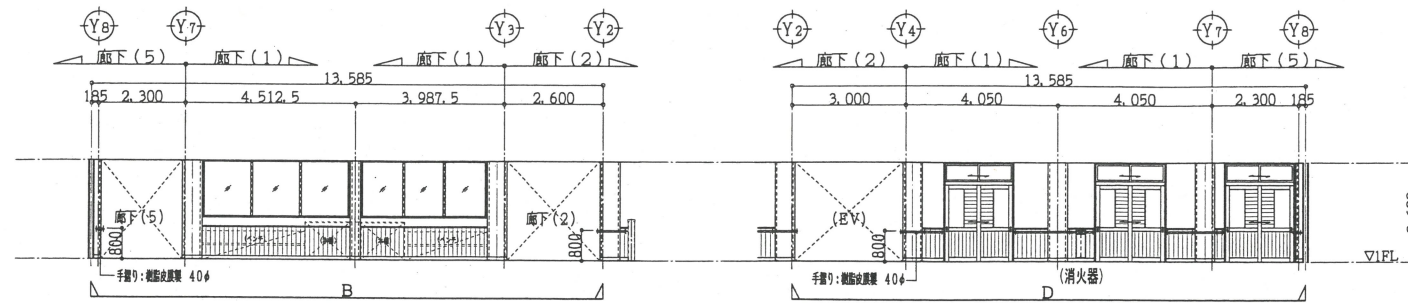




巾木 : 木製 (t=15) UC2


壁 : GB-R (t=12.5 +12.5) 下地
原 : 天板化粧合板 (t=5.5) マスカシ UC2 H=860
底 : GB-R 下地 EP2

天井 : GB-R (t=12.5 +12.5) 第二重天井 (天吊付内)
RB (t=9) 直張り仕上 (455×910)


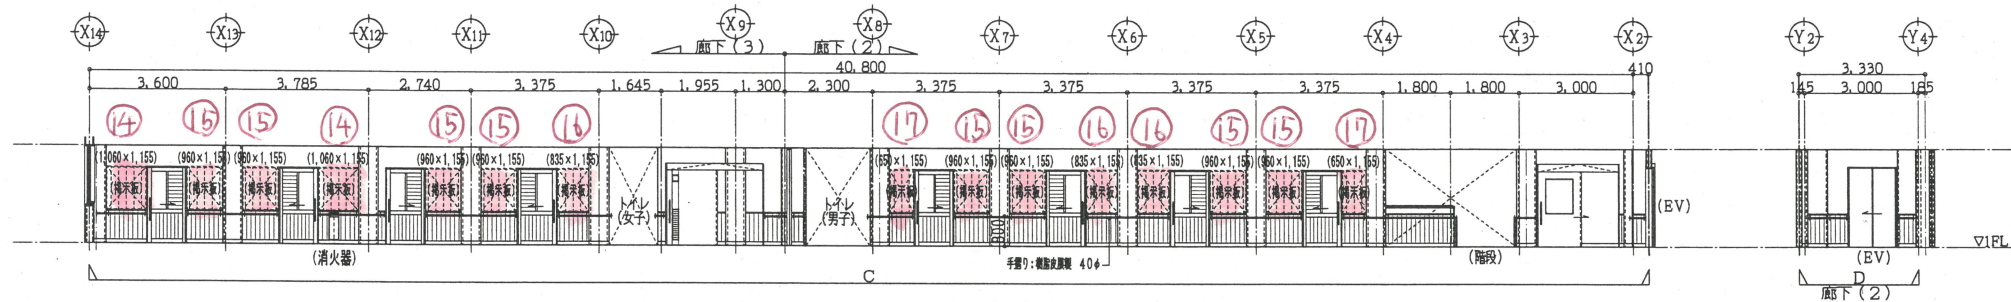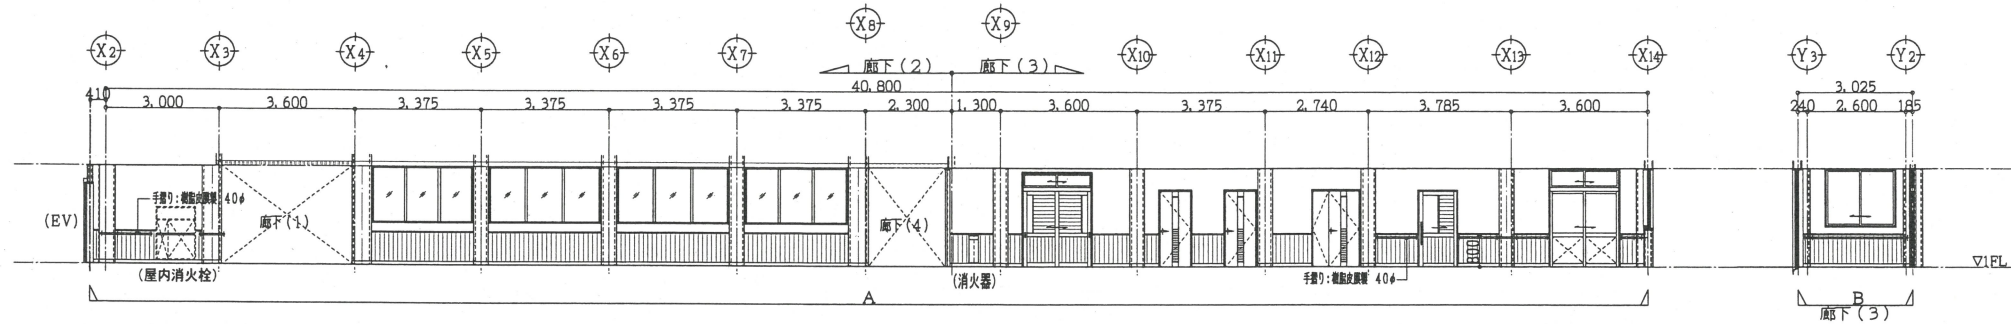

床 : 構造用合板 (t=15) +ALC (t=100)、断熱・重層 (H=135)
構造用合板 (t=12) +ワラ合板 (t=12) 2枚
巾木 : 木製 (t=15) UC2 長尺段ジョイント (t=2.5) 張り
壁 : GB-R (t=12.5 +12.5) 下地
量: 気密不化合板 (t=5.5) メスカシ UC2 H=860
量: GB-R 下地 EP2
天井 : GB-R (t=12.5 +12.5) 第二天井 (天井断熱)
RB (t=9) 直張り仕上 (455X910)
備考 : (表示版は 別途工事とする。)

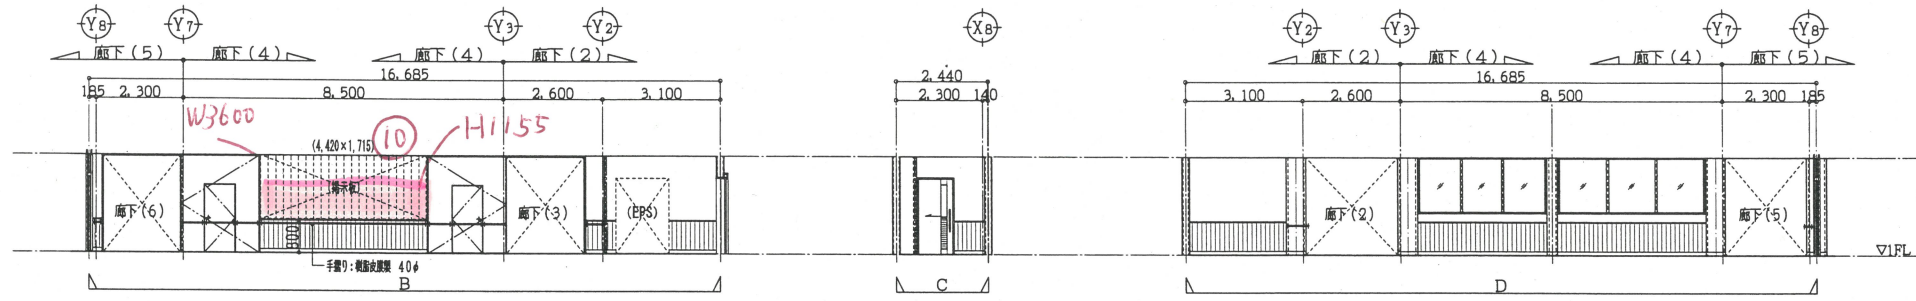




RB (t=9) 直張り仕上 (455×910)

備考 : (表示面は 別途工事とする。)

