Ⅰ 工事概要

1 工事名称　会津支援学校暖房ボイラー修繕工事

2 工事場所　会津若松市一箕町大字鶴賀字下柳原町口　　地内

3 工事概要　暖房用温水ボイラーの更新　N＝1基
数量　一式
（既設　VACOTIN-HEATER（株）日本サーモエナー、型式:KSL-1000HH、最大連続出力:1,000,000kcal/h、燃料種類:A重油、電圧・周波数:200V・50Hz、操作・モニター:J型マイコン盤、製造・年月:1989年12月）

Ⅱ 工事仕様等

1 本工事は右図及び次の特記事項による。
2 特記事項は、※及び○印 の付いたものを適用する。
　○印の付かない場合は、※印の付いたものを適用する。
　○印と※印の付いた場合は、両方を適用する。
　※印を適用しない場合は、・に変えること。
3 形状寸法の単位は、特記した場合を除き ミリメートルとする。
4 各章の特記事項欄にある「県：　」と表示されているものは、「建築・設備工事共通仕様書」を示し、
（　）書きは「公共建築工事標準仕様書」、〔　　〕書きは「公共建築改修工事標準仕様書」の章・節・項番号である。
5 本特記仕様書に選択項目がない場合は、空欄等に仕様を記載する。
6 この他詳細については、監督員の協議の上、承諾を得て施工すること。

Ⅲ 特記事項

○ 1 適用基準等
※「福島県建築・設備工事共通仕様書」（福島県土木部）
※「公共建築工事標準仕様書（建築工事編）（令和4年版）」（国土交通省大臣官房官庁営繕部監修）
※「建築工事標準詳細図」（令和4年版）（国土交通省大臣官房官庁営繕部整備課監修）
・「公共建築改修工事標準仕様書」（建築工事編）（平成31年版）（国土交通省大臣官房官庁営繕部監修）
・「建築物解体工事共通仕様書」（令和4年度版）（国土交通省大臣官房官庁営繕部監修）
・ 共通仕様書（土木工事編）　（福島県土木部）
※ 建築工事、電気設備工事、機械設備工事、建築改修工事監理指針　（国土交通省大臣官房官庁営繕部監修）
・ 建築工事標準仕様書・同解説（日本建築学会）　（ 適用工種　・ 全工種　・ 一部工種 （ JASS　）
・（　）

○ 2 施工条件　・ 下記以外は図示等による。
(1) 工事車両の駐車場　（ ※ 構内　・（　））
(2) 資材置き場　（ ※ 構内　・（　））

○ 3 工事実績データの作成、登録　工事請負代金が500万円以上の場合は適用する。

4 発生材の処理　・ 有価物（　）
・ 引き渡しを要するもの　（　）
・ 現地において再利用化を図るもの

建設副産物	処理方法等	備考
－		
－		

○ 5 工事用表示板　※ 適用については受注者と監督員の協議により決定する〔県：1．3．1図〕

○ 6 使用材料等　使用材料の製造所、製品及び施工業者等は特記されたもの又は同等以上とする。
ただし、同等以上とする場合は、監督員の承諾を受ける。

○ 7 記録報告　工事履行報告書は、下記により提出する。
報告時期　○ 毎月1回　・ 監督員の指示

内　容	工事履行報告書、工事別工程進度表、主要材料搬入状況、当月の出来高状況、工事状況写真
※付番票	月間工程表、各工種の区分毎の社内検査報告書（写真含む）

○ 8 完成時の提出書類
(1) 完成図書　（ ○ 提出する　・ 提出しない　）・ 黒表紙(金文字入) A4版(1部)　○ ハードファイルA4版(1部)
(2) 建築物の保全に関する書類　（ ○ 提出する　・ 提出しない　）　ハードファイルA4版(1部)
(3) 完成図　（ ○ 提出する　・ 提出しない　）　A2版、A3版2つ折り製本（各1部）
(4) CADデータ、PDFデータ(1式)　（ ・ 提出する　○ 提出しない　）
（※CADデータ提出の場合には、オリジナルCADデータも提出のこと。）
（※PDFデータとは、CADデータをPDF形式で保存したもの。）

○ 9 工事検査
提出写真
工事検査に際し、下記により写真を監督員に提出する。

	着工前	工事中	竣工	部数
既済検査	○	○		1部
竣工検査（既済後）	○	○（○）	○（○）	1部（1部）

※ 上記以外の必要写真は、監督員の指示による。
※ 撮影は福島県土木部制定「建築設備工事写真管理基準」による。

○ 10 建設工事使用機械等　※ 建設工事による排出ガス対策型建設機械を使用すること。
※ 建設工事に伴う騒音振動対策技術指針に基づき、低騒音型建設機械を使用すること。
※ 建設機械等のアイドリングストップを実施し、その点検を行うこと。

11 仮囲い　・ 波形鉄板　・ 万能板塀　・ 単管＋シート張り
・ キャスターゲート　・ シートゲート　・（　）

○ 12 工事用水　構内既存の施設　○ 利用できる　（ ※ 有償　・ 無償　）　・ 利用できない

○ 13 工事用電力　構内既存の施設　○ 利用できる　（ ※ 有償　・ 無償　）　・ 利用できない

案　内　図

会津支援学校暖房ボイラー修繕工事＜仕様＞

・11月中旬に試験運転を実施すること。
（試験運転に問題なかった場合は、その後通常運転へ移行する。）

・ 完成期限　令和5年12月15日（金）限り

※ ▨ 部分は。今回工事建物を現す

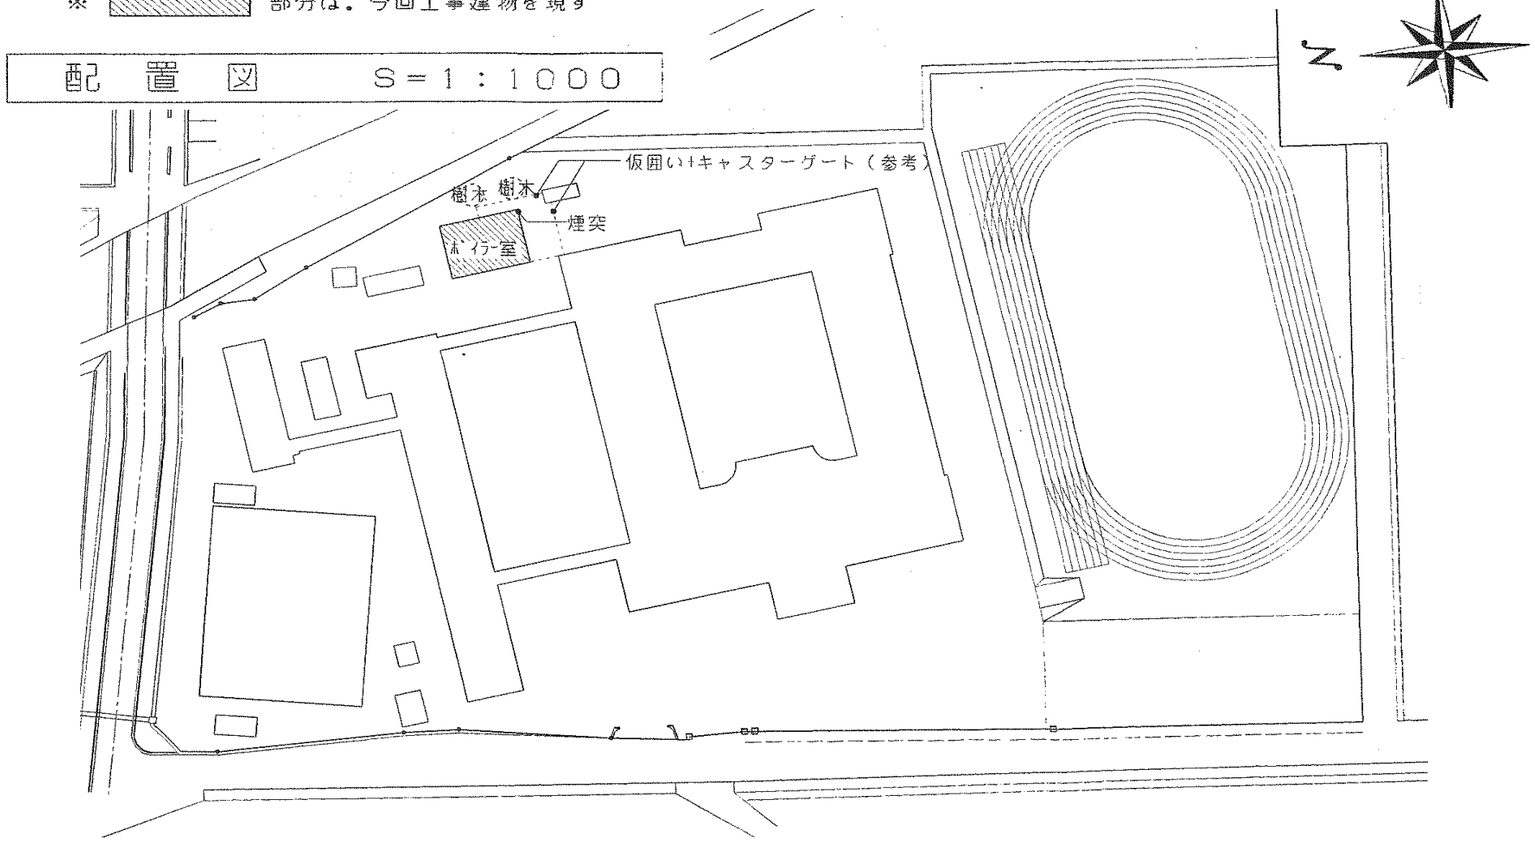

福島県立会津支援学校	工事名称	会津支援学校暖房ボイラー修繕工事	
	設計年月	令和5年5月	図面名称　敷地配置平面図　図面番号 1